Oberbau oberhalb entspannter Betondecke

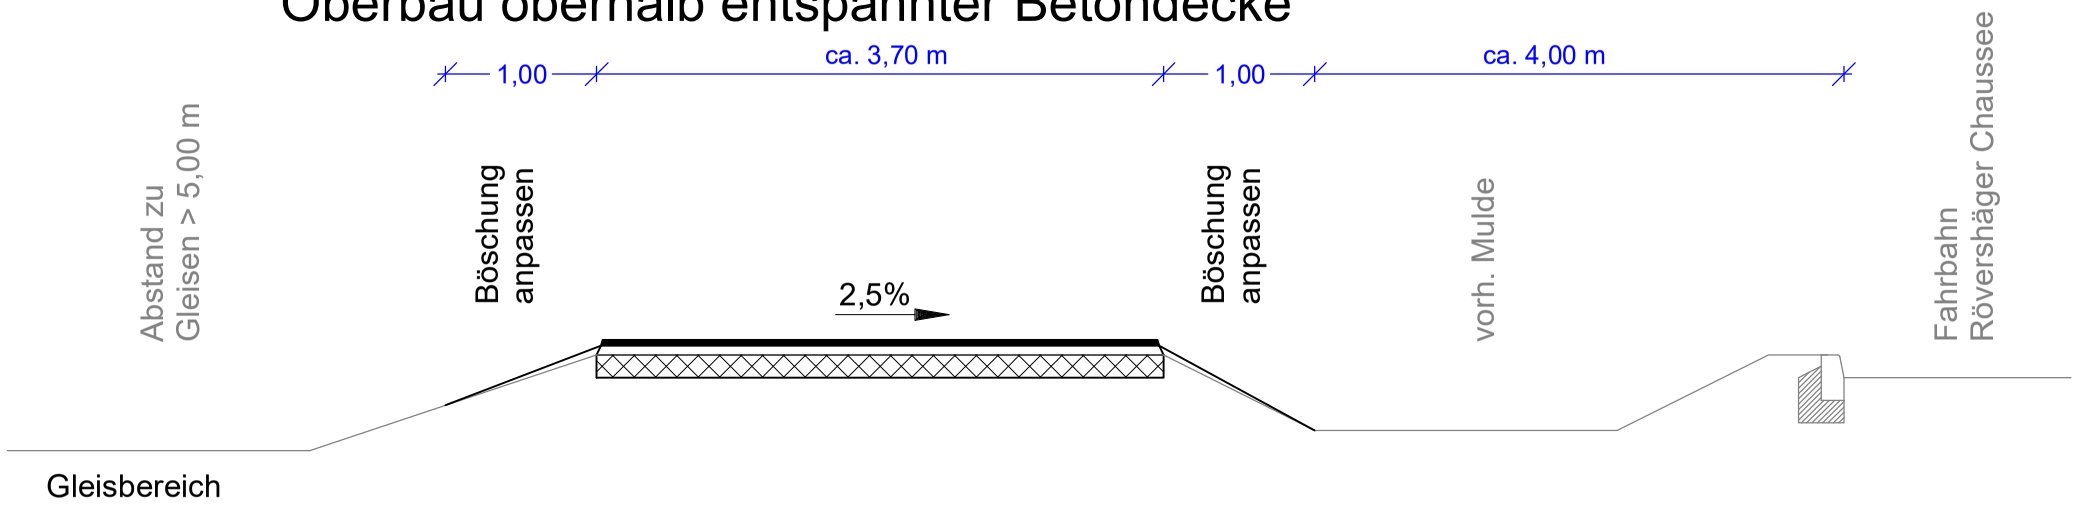

Oberbau in Anlehnung an RSTO 12 Tafel 5, Bk 0,3

4 cm Asphaltdeckschicht AC 8 DL gem. ZTV Asphalt StB
8 cm Asphalttragschicht AC 22 TL gem ZTV Asphalt StB
vorh. Betonbefestigung (10 cm - 20 cm dick) entspannen

Oberbau grundhafter Ausbau

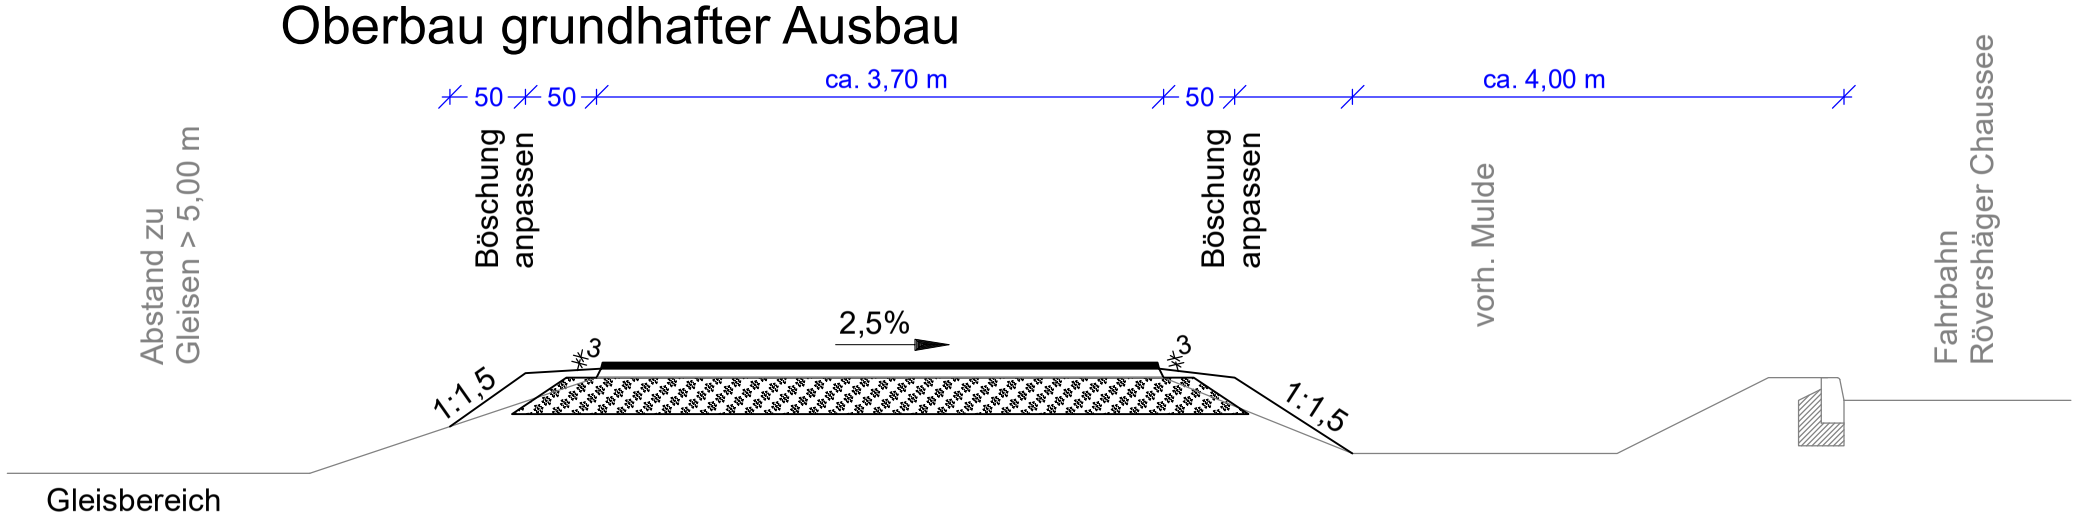

Oberbau in Anlehnung an RSTO 12 Tafel 5, Bk 0,3

4 cm Asphaltdeckschicht AC 8 DL gem. ZTV Asphalt StB
8 cm Asphalttragschicht AC 22 TL gem ZTV Asphalt StB
28 cm Schottertragschicht 0/45, gem. ZTV SoB StB EV2> 100 MPa
40 Gesamtdicke Frostsicherer Oberbau

Hanse- und universitätsstadt Rostock
Amt für Verkehrsanlagen

Erneuerung Geh- und Radweg Rövershäger Chaussee

Datum: 13.05.20
Berabeiter: R. Fröhlich

Unterlage: 14 Blatt: 1

Maßstab: 1:50